

ΕΦΗΜΕΡΙΣ ΤΗΣ ΚΥΒΕΡΝΗΣΕΩΣ
ΤΗΣ ΕΛΛΗΝΙΚΗΣ ΔΗΜΟΚΡΑΤΙΑΣ

ΕΝ ΑΘΗΝΑΙΣ ΤΗι 18 ΣΕΠΤΕΜΒΡΙΟΥ 1978 | ΤΕΥΧΟΣ ΤΕΤΑΡΤΟΝ | ΑΡΙΘΜΟΣ ΦΥΛΛΟΥ 477

ΠΕΡΙΕΧΟΜΕΝΑ

ΔΙΑΤΑΓΜΑΤΑ

(1)

Περὶ μερικῆς ἄρσεως ἀναδασώσεως ἐκ τμήματος ἐμβαδοῦ 400μ2 τῆς κηρυχθείσης ὡς ἀναδασωτέας ἐκτάσεως εἰς θέσιν «Μαργιώλη Ράχη» περιοχῆς Κοινότητος Κατούνας Ξηρομέρου-Αἰτωλ/νίας.

Ο ΠΡΟΕΔΡΟΣ
ΤΗΣ ΕΛΛΗΝΙΚΗΣ ΔΗΜΟΚΡΑΤΙΑΣ

Ἔχοντες ὑπ' ὄψει :

1. Τὰς διατάξεις :
α) Τοῦ ἄρθρου 24 παρ. 1 τοῦ Συντάγματος.
β) Τοῦ ἄρθρου 199 παρ. 1 τοῦ Ν.Δ. 86/1969 «περὶ Δασικοῦ Κώδικος».
2. Τὰ ἔγγραφα :
α) Ὑπ' ἀριθμ. 587/7.2.1978 Δασαρχείου Ἀμφιλοχίας.
β) Ὑπ' ἀριθμ. 503/8.2.1978 Διευθύνσεως Δασῶν Ν. Αἰτωλ/νίας.
γ) Ὑπ' ἀριθμ. 994/13.2.1978 Ἐπιθεωρήσεως Δασῶν Πελ/νήσου καὶ Δυτ. Στερεᾶς Ἑλλάδος.
3. Τὴν ἀπὸ 14.6.1978 γνωμάτευσιν τοῦ Ὑπουργείου Δημοσίων Ἔργων.
4. Τὴν ὑπ' ἀριθμ. 109/29.5.1978 γνωμοδότησιν τοῦ Τεχνικοῦ Συμβουλίου Δασῶν τοῦ Ὑπουργείου Γεωργίας.
5. Τὴν ὑπ' ἀριθμ. 556/1978 γνωμοδότησιν τοῦ Συμβουλίου τῆς Ἐπικρατείας, προτάσει τοῦ ἐπὶ τῆς Γεωργίας Ὑπουργοῦ ἀποφασίζομεν :

Ἄρθρον μόνον.

Αἴρεται ἡ, διὰ τῆς ὑπ' ἀριθμ. 80275/16.6.1931 (ΦΕΚ 90/τ.Β'/18.7.1931) κηρυχθεῖσα ἀναδάσωσις, μερικῶς, ἤτοι ἐξ ἐκτάσεως ἐμβαδοῦ τετρακοσίων (400) τετραγωνικῶν μέτρων, κειμένης εἰς θέσιν «Μαργιώλη-Ράχη» περιοχῆς Κοινότητος Κατούνας Ξηρομέρου Ν. Αἰτωλ/νίας καὶ ἐμφαινομένης ὑπὸ τὰ στοιχεῖα ΑΒΓΔΑ εἰς τὸ προσηρτημένον τῷ παρόντι τοπογραφικὸν διάγραμμα ὑπὸ κλίμακα 1 : 500, τεθεωρημένον ὑπὸ τοῦ ἐπὶ τῆς Γεωργίας Ὑπουργοῦ, ἐπὶ τῷ σκοπῷ κατασκευῆς ὑδατοδεξαμενῆς.

Εἰς τὸν αὐτὸν ἐπὶ τῆς Γεωργίας Ὑπουργόν, ἀνατίθεμεν τὴν δημοσίευσιν καὶ ἐκτέλεσιν τοῦ παρόντος.

Ἐν Ἀθήναις τῇ 9 Αὐγούστου 1978

Ο ΠΡΟΕΔΡΟΣ ΤΗΣ ΔΗΜΟΚΡΑΤΙΑΣ
ΚΩΝΣΤΑΝΤΙΝΟΣ Δ. ΤΣΑΤΣΟΣ

Ο ΥΠΟΥΡΓΟΣ ΓΕΩΡΓΙΑΣ
ΓΙΑΝΝΗΣ ΜΠΟΥΤΟΣ

ΤΟΠΟΓΡΑΦΙΚΟ ΔΙΑΓΡΑΜΜΑ
ΤΗΣ ΘΕΣΕΩΣ ΤΗΣ ΝΕΑΣ ΥΔΡΟΔΕΞΑΜΕΝΗΣ
ΣΤΗΝ ΠΕΡΙΟΧΗ ΑΓΣΥΛΛΙΟΥ - ΚΑΤΟΥΝΑΣ ΞΗΡΟΜΕΡΟΥ
Κλίμαξ : 1 : 500

ΕΡΓΟ : Αγωγοί αρδεύσεως Ι και ΙV περιοχής κοινότητος Κατούνας Ξηρομέρου.

ΘΕΩΡΗΘΗ
Ως προς την αποδοχή της αναδασώσεως εκτάσεως Α.Β.Γ.Δ. εμβαδού 400 μ²
Εν Αθήναις τη 1978
Ο επί της Γεωργίας Υπουργός
ΙΩΑΝΝΗΣ ΜΠΟΥΤΟΣ

Κοινοτική οδός
αγωγός
χώρος νέας δεξαμενής
παλαιά δεξαμενή
δασοφυλάκιο
Νότιμη οδός

Υπόμνημα
- - - - Όρια αναδασωτέας εκτάσεως (σημερινού δασυλλίου)
Προτεινομένη έκτασις για άρση αναδασώσεως μ² 400

ΘΕΩΡΗΘΗΚΕ
Αμφιλοχία 8-9-1977
Ο Δασάρχης
Νικ. Μηλιώτης
Δασολόγος στον 5ο βαθμό

Αμφιλοχία 27-8-1977
Ο Συντάκτης
Βας. Ίτσιος
Δασολόγος στον 7ο βαθμό

ΑΠΑΛΛΟΤΡΙΩΣΕΙΣ

ΑΝΑΚΟΙΝΩΣΕΙΣ

Ἀριθ. Β. 3915 (2)

Περὶ ἀνακοινώσεως παρακαταθέσεως ἀποζημιώσεως γιὰ ἀπαλλοτρίωση ἀκινήτων γιὰ τὴν κατασκευὴ τοῦ ἀρδευτικοῦ καὶ ἀποστραγγιστικοῦ δικτύου Α καὶ Β Λεκάνης Ἰωαννίνων.

Ο ΥΠΟΥΡΓΟΣ ΔΗΜΟΣΙΩΝ ΕΡΓΩΝ

Ἔχοντας ὑπόψη τὸ ἄρθρο 24 τοῦ Α.Ν. 1731/39 «περὶ ἀναγκαστικῶν ἀπαλλοτριώσεων» γνωστοποιοῦμε σὲ ὅσους ἔχουν ἢ διεκδικοῦν δικαιώματα κυριότητας σὲ ἀκίνητα ποὺ ἀπαλλοτριώθηκαν ἀναγκαστικὰ μὲ τὴ Δ. 35/26.1.62 κοινὴ ἀπόφαση τῶν Ὑπουργῶν Οἰκονομικῶν καὶ Δημοσίων Ἔργων (ΦΕΚ 13/62 τ. Δ') γιὰ τὴν κατασκευὴ τοῦ ἀρδευτικοῦ καὶ ἀποστραγγιστικοῦ δικτύου Α καὶ Β Λεκάνης Ἰωαννίνων, καθὼς καὶ τοὺς ἐνυπόθηκους δανειστὲς καὶ τοὺς τρίτους γενικὰ διεκδικητὲς τῶν ἀκινήτων αὐτῶν, ὅτι ἡ ἀποζημίωση τῆς ἐδαφικῆς ἐπιφάνειας καὶ τῶν ἐπικειμένων της, ὅπως περιγράφονται στὸ σχετικὸ κτηματολογικὸ πίνακα, ἡ ὁποία καθορίστηκε μὲ τὴν 330/77 ἀπόφαση τοῦ Μονομελοῦς Πρωτοδικείου Ἰωαννίνων, ἔχει παρακατατεθεῖ στὸ Γραφ. Παρακαταθηκῶν Ἰωαννίνων καὶ ἔχει ἐκδοθεῖ τὸ 50812/8.8.78 γραμμάτιο συστάσεως παρακαταθήκης δρχ. (197.506) ἑκατὸν ἐνενήντα ἑπτὰ χιλιάδες πεντακόσιες ἕξι.

Ἡ ἀποζημίωση θὰ ἀποδοθεῖ στὰ πρόσωπα ποὺ θὰ ἀναγνωρισθοῦν δικαιοῦχοι κατὰ τὴ νόμιμη διαδικασία.

Ἡ ἀνακοίνωση αὐτὴ νὰ δημοσιευθεῖ στὴν Ἐφημερίδα τῆς Κυβερνήσεως.

Ἀθῆναι, 14 Αὐγούστου 1978

Μὲ Ἐντολὴ Ὑπουργοῦ
Ὁ Διευθυντὴς
Α. ΒΑΦΕΙΑΔΗΣ

Ἀριθ. Β. 3842 (3)

Περὶ ἀνακοινώσεως παρακαταθέσεως ἀποζημιώσεως γιὰ ἀπαλλοτρίωση ἀκινήτων γιὰ τὴν δημιουργία τῆς τεχνητῆς λίμνης Φράγματος Μόρνου.

Ο ΥΠΟΥΡΓΟΣ ΔΗΜΟΣΙΩΝ ΕΡΓΩΝ

Ἔχοντας ὑπόψη τὰ ἄρθρα 7 καὶ 8 τοῦ Ν.Δ. 797/1971 «περὶ ἀναγκαστικῶν ἀπαλλοτριώσεων» γνωστοποιοῦμε σὲ ὅσους ἔχουν ἢ διεκδικοῦν δικαιώματα κυριότητας σὲ ἀκίνητα ποὺ ἀπαλλοτριώθηκαν ἀναγκαστικὰ μὲ τὴ Δ. 817/892/72 κοινὴ ἀπόφαση τῶν Ὑπουργῶν Οἰκονομικῶν καὶ Δημοσίων Ἔργων (ΦΕΚ 96/72 τ. Δ' γιὰ τὴ δημιουργία τῆς τεχνητῆς λίμνης Φράγματος Μόρνου (δρχ. 33.000) καθὼς καὶ τοὺς ἐνυπόθηκους δανειστὲς καὶ τοὺς τρίτους γενικὰ διεκδικητὲς τῶν ἀκινήτων αὐτῶν, ὅτι ἡ ἀποζημίωση τῆς ἐδαφικῆς ἐπιφάνειας καὶ τῶν ἐπικειμένων της, ὅπως περιγράφονται στὸ σχετικὸ κτηματολογικὸ πίνακα, ἡ ὁποία καθορίστηκε μὲ τὴ 2317/1975 ἀπόφαση τοῦ Ἐφετείου Ἀθηνῶν, ἔχει παρακατατεθεῖ στὸ Γραφεῖο Παρακαταθηκῶν Λιδωρικίου καὶ ἔχει ἐκδοθεῖ τὸ 4865/19.7.78 γραμμάτιο συστάσεως παρακαταθήκης δρχ. (33.000) τριάντα τρεῖς χιλιάδες.

Ἡ ἀποζημίωση θὰ ἀποδοθεῖ στὰ πρόσωπα ποὺ θὰ ἀναγνωρισθοῦν δικαιοῦχοι κατὰ τὴ νόμιμη διαδικασία.

Ἡ ἀνακοίνωση αὐτὴ νὰ δημοσιευθεῖ στὴν Ἐφημερίδα τῆς Κυβερνήσεως.

Ἀθῆναι, 19 Αὐγούστου 1978

Μὲ ἐντολὴ Ὑπουργοῦ
Ὁ Διευθυντὴς
α.α.
ΠΑΝ. ΚΑΤΣΑΡΟΣ

Ἀριθ. Β2/3973 (4)

Περὶ ἀνακοινώσεως παρακαταθέσεως ἀποζημιώσεως γιὰ ἀπαλλοτρίωση ἀκινήτων γιὰ τὴν κατασκευὴ ὁδῶν προσπελάσεως καὶ ἐγκαταστάσεως ἐργοταξίου Δελφῶν τοῦ τμήματος Ἀγωγοῦ ὑδραγωγείου Μόρνου.

Ο ΥΠΟΥΡΓΟΣ ΔΗΜΟΣΙΩΝ ΕΡΓΩΝ

Ἔχοντας ὑπόψη τὰ ἄρθρα 7 καὶ 8 τοῦ Ν.Δ. 797/1971 «περὶ ἀναγκαστικῶν ἀπαλλοτριώσεων» γνωστοποιοῦμε σὲ ὅσους ἔχουν ἢ διεκδικοῦν δικαιώματα κυριότητας σὲ ἀκίνητα ποὺ ἀπαλλοτριώθηκαν ἀναγκαστικὰ μὲ τὴ Δ. 3258/4574/74 κοινὴ ἀπόφαση τῶν Ὑπουργῶν Οἰκονομικῶν καὶ Δημοσίων Ἔργων (ΦΕΚ 244/74 τ.Δ) γιὰ τὴν κατασκευὴ ὁδῶν προσπελάσεως καὶ ἐγκαταστάσεως ἐργοταξίου Δελφῶν τοῦ τμήματος Ἀγωγοῦ ὑδραγωγείου Μόρνου, καθὼς καὶ τοὺς ἐνυπόθηκους δανειστὲς καὶ τοὺς τρίτους γενικὰ διεκδικητὲς τῶν ἀκινήτων αὐτῶν, ὅτι ἡ ἀποζημίωση τῆς ἐδαφικῆς ἐπιφάνειας καὶ τῶν ἐπικειμένων της ὅπως περιγράφονται στὸ σχετικὸ κτηματολογικὸ πίνακα, ἡ ὁποία καθορίστηκε μὲ τὴν 315/1977 ἀπόφαση τοῦ Μονομελοῦς Πρωτοδικείου Παρνασίδος, ἔχει παρακατατεθεῖ στὸ Γραφεῖο Παρ/κῶν Ἀμφίσσης καὶ ἔχει ἐκδοθεῖ τὸ 6997/15.7.78 γραμμάτιο συστάσεως παρακαταθήκης δρχ. (1.028.278) ἕνα ἑκατομμύριο εἴκοσι ὀκτὼ χιλιάδες διακόσιες ἑβδομήντα ὀκτώ.

Ἡ ἀποζημίωση θὰ ἀποδοθεῖ στὰ πρόσωπα ποὺ θὰ ἀναγνωρισθοῦν δικαιοῦχοι κατὰ τὴ νόμιμη διαδικασία.

Ἡ ἀνακοίνωση αὐτὴ νὰ δημοσιευθεῖ στὴν Ἐφημερίδα τῆς Κυβερνήσεως.

Ἀθῆναι, 19 Αὐγούστου 1978

Μὲ ἐντολὴ Ὑπουργοῦ
Ὁ Διευθυντὴς καὶ α.α.
ΠΑΝ. ΚΑΤΣΑΡΟΣ

Ἀριθ. Β2/3969 (5)

Περὶ ἀνακοινώσεως παρακαταθέσεως ἀποζημιώσεως γιὰ ἀπαλλοτρίωση ἀκινήτων γιὰ τὴ δημιουργία τῆς τεχνητῆς λίμνης Φράγματος Μόρνου.

Ο ΥΠΟΥΡΓΟΣ ΔΗΜΟΣΙΩΝ ΕΡΓΩΝ

Ἔχοντας ὑπόψη τὰ ἄρθρα 7 καὶ 8 τοῦ Ν.Δ. 797/1971 «περὶ ἀναγκαστικῶν ἀπαλλοτριώσεων» γνωστοποιοῦμε σὲ ὅσους ἔχουν ἢ διεκδικοῦν δικαιώματα κυριότητος σὲ ἀκίνητα ποὺ ἀπαλλοτριώθηκαν ἀναγκαστικὰ μὲ τὴν Δ. 817/892/δὶς/72 κοινὴ ἀπόφαση τῶν Ὑπουργῶν Οἰκονομικῶν καὶ Δημοσίων Ἔργων (ΦΕΚ 96/72 τ.Δ) γιὰ τὴ δημιουργία τῆς τεχνητῆς λίμνης Φράγματος Μόρνου καθὼς καὶ τοὺς ἐνυπόθηκους δανειστὲς καὶ τοὺς τρίτους γενικὰ διεκδικητὲς τῶν ἀκινήτων αὐτῶν, ὅτι ἡ ἀποζημίωση τῆς ἐδαφικῆς ἐπιφάνειας καὶ τῶν ἐπικειμένων της, ὅπως περιγράφονται στὸ σχετικὸ κτηματολογικὸ πίνακα, ἡ ὁποία καθορίστηκε μὲ τὴ 2317/75 ἀπόφαση τοῦ Ἐφετείου Ἀθηνῶν, ἔχει παρακατατεθεῖ στὸ Γραφεῖο Παρ/κῶν Λιδορικίου καὶ ἔχει ἐκδοθεῖ τὸ 4873/27.7.78 γραμμάτιο συστάσεως παρακαταθήκης δρχ. (52.530) πενήντα δύο χιλ. πεντακόσιες τριάντα.

Ἡ ἀποζημίωση θὰ ἀποδοθεῖ στὰ πρόσωπα ποὺ θὰ ἀναγνωρισθοῦν δικαιοῦχοι κατὰ τὴ νόμιμη διαδικασία.

Ἡ ἀνακοίνωση αὐτὴ νὰ δημοσιευθεῖ στὴν ἐφημερίδα τῆς Κυβερνήσεως.

Ἀθῆναι, 19 Αὐγούστου 1978

Μὲ ἐντολὴ Ὑπουργοῦ
Ὁ Διευθυντὴς
α.α.
ΠΑΝ. ΚΑΤΣΑΡΟΣ

'Αριθ. 1242 (6)

Περὶ εἰδοποιήσεως γιὰ τὴν παρακατάθεση ἀποζημιώσεως ἀπὸ ἀναγκαστικὴ ἀπαλλοτρίωση γιὰ ἀρχαιολογικοὺς σκοπούς.

Ο ΝΟΜΑΡΧΗΣ ΑΤΤΙΚΗΣ
ΔΙΑΜΕΡΙΣΜΑ ΑΘΗΝΩΝ

1. Σύμφωνα μὲ τὶς διατάξεις τῶν ἄρθρων 7 καὶ 8 τοῦ Ν.Δ. 797/1971 «περὶ ἀναγκαστικῶν ἀπαλλοτριώσεων πληροφοροῦμε ὅσους:

α) Ἔχουν δικαιώματα κυριότητας ἢ ἄλλα ἐμπράγματα δικαιώματα στὰ ἀκίνητα ποὺ ἀπαλλοτριώθηκαν δυνάμει τῆς Π. 4968/3469/76 Κοινῆς ἀποφάσεως τῶν Ὑπουργῶν Οἰκονομικῶν καὶ Πολιτισμοῦ καὶ Ἐπιστημῶν (ΦΕΚ 212/ 20.7.76 τ. Δ') γιὰ ἀρχαιολογικοὺς σκοπούς.

β) Ἔχουν ἐγγράψει ὑποθήκη ἢ ἔχουν ἐπιβάλλει κατάσχεση ἢ μὲ ὁποιοδήποτε τρόπο διεκδικοῦν τὰ ἀπαλλοτριωθέντα ἀκίνητα, ὅτι ἡ συμπληρωματικὴ ἀποζημίωση ποὺ καθόρισε τὸ Ἐφετεῖο Ἀθηνῶν μὲ τὴν ἀπόφασή του ἀριθ. 5228/1978 γιὰ ὅλα τὰ ἀκίνητα καὶ γιὰ τὰ ὑπερκείμενα αὐτῶν, ὅπως αὐτὰ εἰκονίζονται στὸ κτηματολογικὸ διάγραμμα ποὺ συνοδεύει τὴ ἀπόφαση ἀπαλλοτριώσεως καὶ στὸ σχετικὸ κτηματολογικὸ πίνακα, ἔχει κατατεθεῖ στὸ Ταμεῖο Παρακαταθηκῶν καὶ Δανείων (Κεντρικὴ Ὑπηρεσία) καὶ ἔχει ἐκδοθεῖ τὸ ἀριθ. 503033/10.8.1978 γραμμάτιο συστάσεως παρακαταθήκης γιὰ δύο ἑκατομμύρια πεντακόσιες δέκα τρεῖς χιλιάδες ἐνιακόσιες ἑβδομήντα τέσσερις δραχμὲς (2.513.974).

2. Ἡ συμπληρωματικὴ αὐτὴ ἀποζημίωση εἶναι ἀποδοτέα στοὺς δικαιούχους ποὺ θὰ ἀναγνωρισθοῦν σύμφωνα μὲ τὸ νόμο.

Ἡ ἀνακοίνωση αὐτὴ νὰ δημοσιευθεῖ στὴν Ἐφημερίδα τῆς Κυβερνήσεως.

Ἀθῆναι, 19 Αὐγούστου 1978

Μὲ ἐντολὴ Ἀναπλ. Νομάρχη
Ὁ Γενικὸς Δ/ντής
ΔΙΟΝΥΣΙΟΣ ΜΠΕΛΕΚΟΥΚΙΑΣ

'Αριθ. 11560/Φ.101 (7)

Περὶ εἰδοποιήσεως γιὰ τὴν παρακατάθεση ἀποζημιώσεως ἀπὸ ἀναγκαστικὴ ἀπαλλοτρίωση πρὸς ἀνέγερση κτιρίου.

Ο ΝΟΜΑΡΧΗΣ ΧΑΝΙΩΝ

1. Ἔχοντας ὑπόψη τὰ ἄρθρα 7 καὶ 8 τοῦ Ν.Δ. 797/71 «περὶ ἀναγκαστικῶν ἀπαλλοτριώσεων», γνωστοποιοῦμε στοὺς παρακάτω ἀναφερομένους:

α) Σ' αὐτοὺς ποὺ ἔχουν ἢ διεκδικοῦν δικαίωμα κυριότητας στὰ ἀπαλλοτριωθέντα ἀναγκαστικῶς ἀκίνητα μὲ τὴν κοινὴ ἀπόφαση τῶν Ὑπουργῶν Οἰκονομικῶν καὶ Κοιν. Ὑπηρεσιῶν ἀριθμ. Υ. 2449/8480/24.12.76, ἡ ὁποία δημοσιεύθηκε στὸ ΦΕΚ 7/Δ'/1977, γιὰ τὴ συμπλήρωση τῆς ἐκτάσεως ποὺ ἀνήκει στὸ Κέντρο Παιδικῆς Μερίμνης Χανίων πρὸς ἀνέγερση κτιρίου.

β) Στοὺς τυχὸν ἐγγεγραμμένους ἐνυπόθηκους ἢ κατασχόντες δανειστὲς ἢ τρίτους διεκδικητὲς γιὰ τὰ ἀκίνητα αὐτά, ὅτι:

Ἡ προσωρινὴ ἀποζημίωση ποὺ καθορίστηκε μὲ τὴν ἀπόφαση τοῦ Μον. Πρωτοδικείου Χανίων ἀριθμ. 439/1977, γιὰ τὸ ἀκίνητο καὶ τὰ ἐπικείμενά του, ἰδιοκτησίας Ἑλένης Σαπουνᾶ ὅπως εἰκονίζεται στὸ κτηματολογικὸ διάγραμμα καὶ στὸ σχετικὸ κτηματολογικὸ πίνακα, κατατέθηκε στὸ Ταμεῖο Παρακαταθηκῶν καὶ Δανείων (Γραφεῖο Παρακαταθηκῶν Α' Χανίων), καὶ ἐκδόθηκε τὸ γραμμάτιο συστάσεως παρακαταθήκης ἀρ. 15675/26.7.78 γιὰ ποσὸ δρχ. ἕνα ἑκατομμύριο ἐννιακόσιες τριάντα ὀκτὼ χιλιάδες τριακόσιες ἑξῆντα ἑπτὰ (1.938.367).

2. Ἡ ἀποζημίωση αὐτὴ πρέπει νὰ ἀποδοθεῖ στοὺς κατὰ νόμο δικαιούχους.

Ἡ ἀνακοίνωση αὐτὴ νὰ δημοσιευθεῖ στὴν ἐφημερίδα τῆς Κυβερνήσεως.

Χανιά, 18 Αὐγούστου 1978

Ὁ Νομάρχης
ΑΛΕΞΑΝΔΡΟΣ Γ. ΤΣΑΚΩΝΑΣ

ΠΟΛΕΟΔΟΜΙΑ

ΑΠΟΦΑΣΕΙΣ

'Αριθ. 80344 (8)

Περὶ τροποποιήσεως ἐγκεκριμένου σχεδίου Ἐλευθερουπόλεως γιὰ τὴ μετατόπιση δρόμου μεταξὺ Ἐγνατίας καὶ Ὁμήρων στὸ Ν. Καβάλας.

Ο ΝΟΜΑΡΧΗΣ ΚΑΒΑΛΑΣ

Ἔχοντας ὑπόψη:

1. Τὸ Ν.Δ/γμα 17.7.23 «περὶ σχεδίων πόλεων καὶ κωμῶν, ὅπως τροποποιήθηκε καὶ συμπληρώθηκε μεταγενέστερα.
2. Τὸ Ν.Δ. 1018/71 «περὶ τροποποιήσεως καὶ συμπληρώσεως τοῦ Α.Ν. 314/1968, σχετικὰ μὲ τὴν παροχὴ στὸν Ὑπουργὸ Β. Ἑλλάδος καὶ τοὺς Νομάρχες ἁρμοδιότητας ἐπὶ θεμάτων ἐγκρίσεως ἐπεκτάσεως ἢ τροποποιήσεως σχεδίων πόλεων καὶ κωμῶν.
3. Τὴν ἀπὸ 4 Ἰουνίου 1978 εἰσήγηση τῆς ΔΤΥ.
4. Τὴν 118/75 ἀπόφαση τοῦ Δημοτικοῦ Συμβουλίου Ἐλευθ/λεως.
5. Τὴ 12/181/5.7.78 σύμφωνη γνωμοδότηση τοῦ Συμβουλίου Δημ. Ἔργων Νομαρχίας Καβάλας.

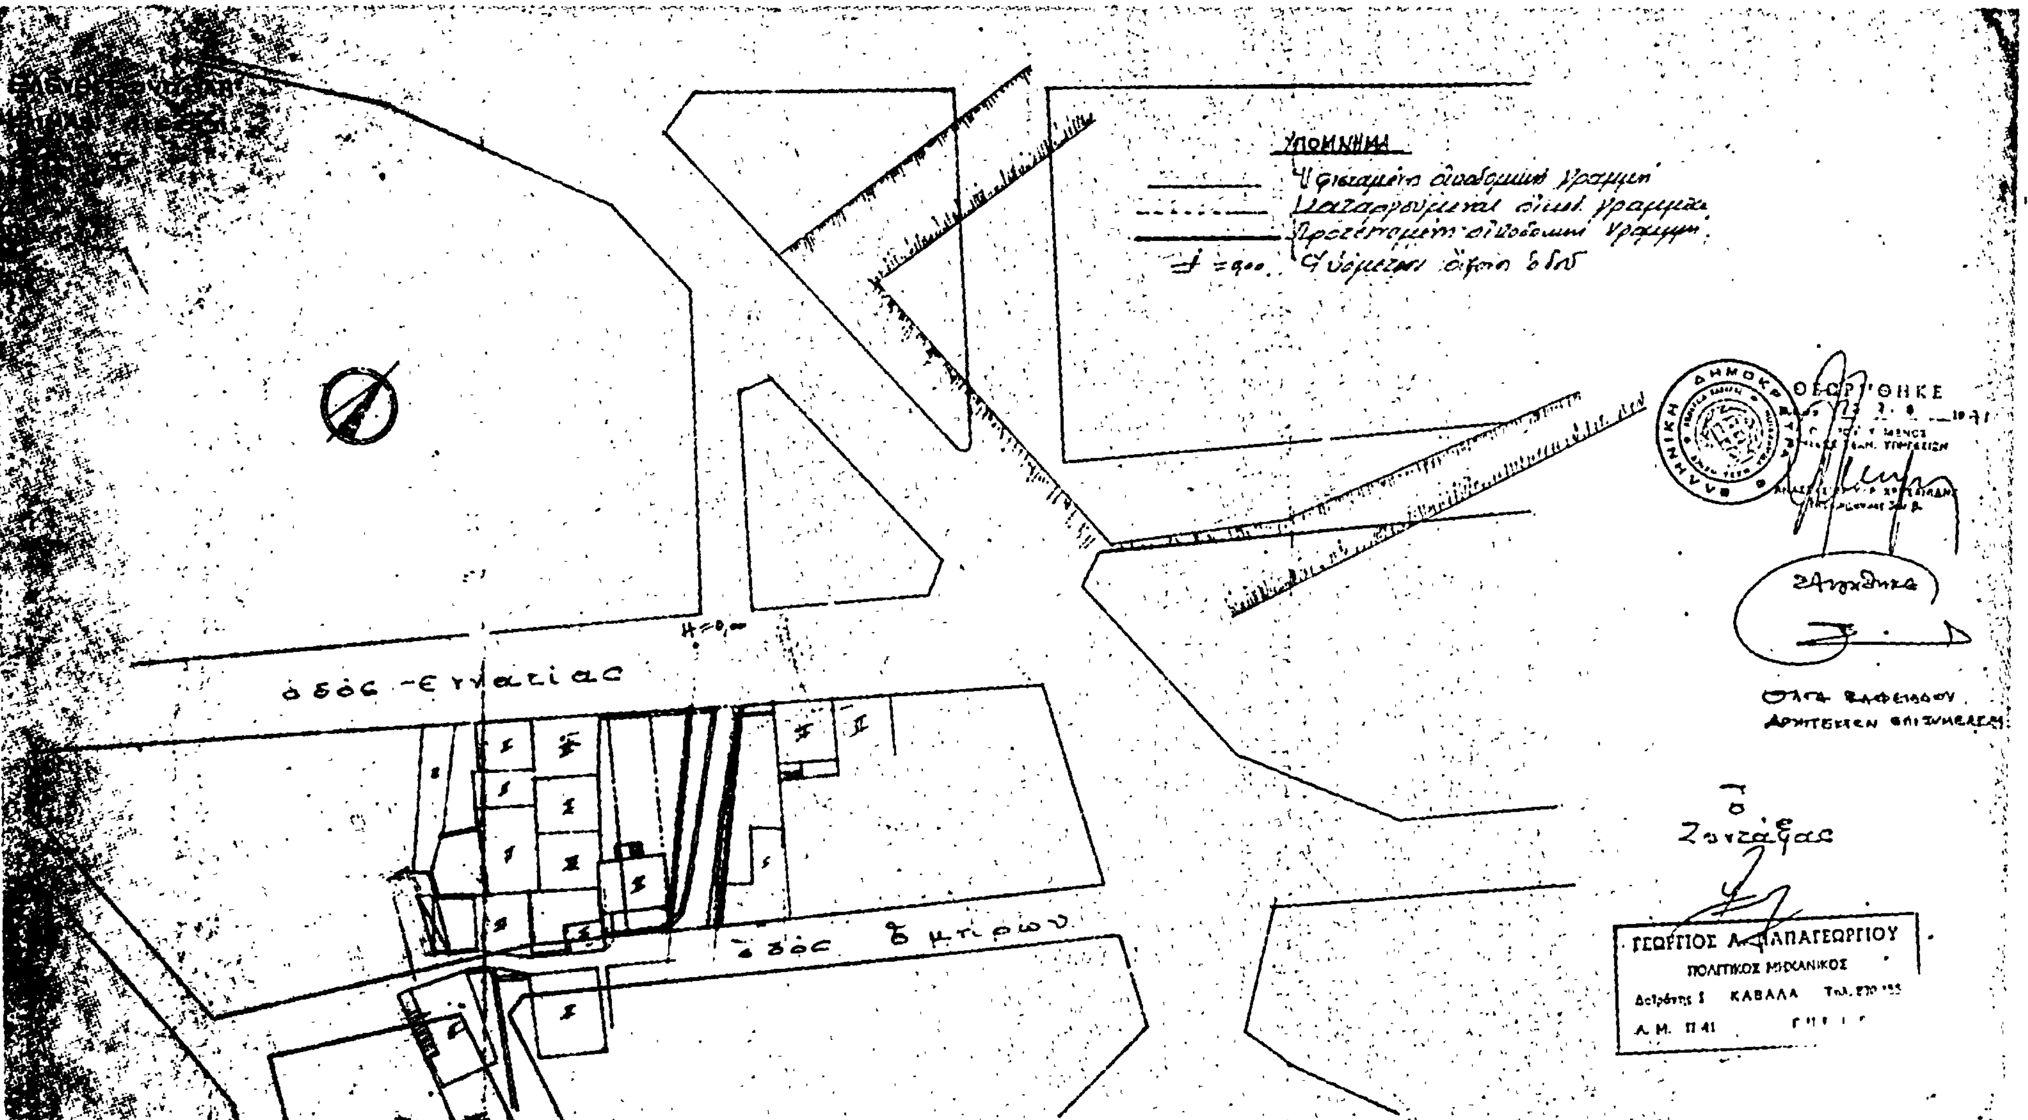
Ἐπειδὴ μὲ τὴ μετατόπιση τοῦ ἐγκεκριμένου δρόμου, αὐτὸς ταυτίζεται μὲ ὑπάρχουσα ἀπὸ πολλῶν ἐτῶν πάροδο χωρὶς νὰ δημιουργεῖται πολεοδομικὸ πρόβλημα, ἀποφασίζουμε:

Τὴν ἔγκριση τῆς τροποποιήσεως τοῦ σχεδίου Ἐλευθερουπόλεως γιὰ τὴ μετατόπιση δρόμου μεταξὺ Ἐγνατίας καὶ Ὁμήρων, ὅπως φαίνεται στὸ ὑπὸ κλίμακα 1:500 τοπογραφικὸ διάγραμμα τῆς περιοχῆς ποὺ συνοδεύει αὐτὴ τὴν ἀπόφαση.

Ἡ ἀπόφαση αὐτὴ νὰ δημοσιευθεῖ στὴν Ἐφημερίδα τῆς Κυβερνήσεως.

Καβάλα, 28 Ἰουλίου 1978

Ὁ Ἀναπλ. Νομάρχης
ΑΘΑΝΑΣΙΟΣ ΓΚΟΥΤΖΙΝΗΣ


ΥΠΟΜΝΗΜΑ
ΘΕΩΡΗΘΗΚΕ
Η=0,00
οδός Εγνατίας
ΓΕΩΡΓΙΟΣ Α. ΠΑΠΑΓΕΩΡΓΙΟΥ
ΠΟΛΙΤΙΚΟΣ ΜΗΧΑΝΙΚΟΣ
ΚΑΒΑΛΑ
Α.Μ. Π 41

'Αριθ. 42607 (9)

Περὶ ἀναγνωρίσεως ὁδοῦ Λαέρτου Κομοτηνῆς ὅτι προϋπάρχει τοῦ ἔτους 1923 στὸ Ν. Ροδόπης.

Ο ΝΟΜΑΡΧΗΣ ΡΟΔΟΠΗΣ

Ἔχοντας ὑπόψη :

1. Τὶς διατάξεις τοῦ Ν.Δ. τῆς 17.7.1923 «περὶ σχεδίων πόλεων καὶ κωμῶν», ὅπως συμπληρώθηκε καὶ τροποποιήθηκε μεταγενέστερα.

2. Τὶς διατάξεις τοῦ Β.Δ. 712/1970, ὅπως συμπληρώθηκε καὶ τροποποιήθηκε μὲ τὰ 677/71 καὶ 698/71 Β.Δ/τα.

3. Τὴ Λ7/16-11/7.10.70 κοινὴ ἀπόφαση τῶν 'Υπουργῶν Προεδρίας Κυβερνήσεως, 'Εσωτερικῶν καὶ Δημοσίων Ἔργων «περὶ διαρθρώσεως τῶν Περ/κῶν 'Υπηρεσιῶν 'Υπουργείου Δημοσίων Ἔργων».

4. Τὴν 181/28.6.1978 γνωμοδότηση τοῦ Νομαρχιακοῦ Συμβουλίου Δ.Ε. Τμήματος Νομοῦ Ροδόπης.

5. Τὶς διατάξεις τοῦ Ν. 3.200 «περὶ Διοικητικῆς 'Αποκεντρώσεως» σὲ συνδυασμὸ μὲ τὶς διατάξεις τοῦ ἀπὸ 28.6.55 Β.Δ/τος σχετικὰ μὲ τὴν ἁρμοδιότητα τῶν Νομαρχῶν ἐπὶ ἀντικειμένων ἁρμοδιότητας τοῦ 'Υπουργείου Δημοσίων Ἔργων.

6. Τὶς διατάξεις τοῦ Ν.Δ. 532/70 «περὶ συμπληρώσεως τῶν διατάξεων περὶ διοικητικῆς ἀποκεντρώσεως».

7. Τὴν 11814/13.11.1970 ἐγκύκλιο Α311 τοῦ ΥΔΕ «περὶ ἐφαρμογῆς τῶν περὶ ἀποκεντρώσεως ἁρμοδιοτήτων διατάξεων».

8. Τὴν ἀπὸ 8.6.1978 αἴτηση τοῦ Τσολακίδη 'Ιωάννη, κατοίκου Κομοτηνῆς περὶ ἀναγνωρίσεως τῆς ὁδοῦ Λαέρτου ὅτι προϋπάρχει τοῦ ἔτους 1923.

9. Τὸ τοπογραφικὸ διάγραμμα τοῦ 'Υπομ/κοῦ Ε. 'Αρβανιτοπούλου μὲ ἡμερομηνία 'Οκτώβριος 1977 ποὺ συνοδεύει τὴν παραπάνω αἴτηση.

10. Τὴν 348/29.6.1976 ἔνορκη βεβαίωση τοῦ Εἰρηνοδικείου Κομοτηνῆς.

11. Τὰ συμβόλαια τοῦ συμβολαιογράφου Κομοτηνῆς Π. Κυριακοπούλου μὲ ἀριθμοὺς 46901/29.1.1935, 48970/15.1.1936, 60346/31.7.1948 καὶ 61454/2.5.1949.

12. Τὸ φύλλο 5022 τοῦ κτηματολογικοῦ διαγράμματος τοῦ Κρατικοῦ Προσφυγικοῦ συνοικισμοῦ Λεωφ. 'Ηρώων Κομοτηνῆς, ποὺ ἐγκρίθηκε μὲ τὴ 96125/2625/21.12.1939 ἀπόφαση τοῦ 'Υπουργείου Κοινωνικῆς Προνοίας.

13. Τὴ 41346/22.6.1978 εἰσήγηση τῆς Δ.Τ.Υ.Ν. Ροδόπης πρὸς τὸ Νομαρχιακὸ Συμβούλιο Δ. Ἔργων.

Ἐπειδή :

Κατὰ τὴν παγία νομολογία τοῦ Σ.τ.Ε στὰ ἀκίνητα ποὺ ἔχουν πρόσοψη σὲ χώρους ποὺ σχηματίσθηκαν πρὶν ἀπὸ τὴν ἰσχὺ τοῦ ἀπὸ 4.1.1924 Π.Δ/τος, ἐφαρμόζονται οἱ διατάξεις ποὺ ἰσχύουν καὶ στοὺς δρόμους ποὺ περιλαμβάνονται στὸ ἐγκεκριμένο ρυμοτομικὸ σχέδιο, ἀποφασίζουμε :

'Αναγνωρίζουμε τὴν ὁδὸ Λαέρτου μέσα στὸ Ο.Τ. 219 (φύλλο 32) τοῦ ρυμοτομικοῦ σχεδίου Κομοτηνῆς, ὅπως φαίνεται στὸ τοπογραφικὸ διάγραμμα ὑπὸ κλίμακα 1 : 200, ποὺ συνοδεύει τὴν ἀπόφαση αὐτή, ὅτι προϋπάρχει τῆς 1.6.1924.

'Η ἀπόφαση αὐτὴ νὰ δημοσιευθεῖ στὴν 'Εφημερίδα τῆς Κυβερνήσεως μὲ τὸ τοπογραφικὸ διάγραμμα ποὺ τὴ συνοδεύει.

Κομοτηνή, 22 'Ιουλίου 1978

'Ο Νομάρχης
ΠΑΝΑΓΙΩΤΗΣ ΦΩΤΕΑΣ

ΤΟΠΟΓΡΑΦΙΚΟΝ ΔΙΑΓΡΑΜΜΑ

ΟΔΟΥ ... ΠΡΟΫΦΙΣΤΑΜΕΝΗΣ ΤΟΥ ΕΤΟΥΣ 1923

ΜΕΣΑ ... Ο.Τ. 219 ΤΟΥ ΡΥΜΟΤΟΜΙΚΟΥ ΣΧΕΔΙΟΥ ...

... ΣΥΣΤΗΜΑ ΣΥΝΕΧΕΣ ΚΑΤΗΓΟΡΙΑ III 42-15-200

ΔΙΑΤΑΓΜΑ ΕΓΚΡΙΣΕΩΣ 22-9-1933 ΑΡ. ΦΥΛΛΟΥ 32





ΚΛΙΜΑΞ 1:500

Κομοτηνή Οκτώβριος 1977

Ο Συντάξας

ΕΥΑΓ. Γ. ΑΡΒΑΝΙΤΟΠΟΥΛΟΣ
ΠΟΛΙΤΙΚΟΣ ΥΠΟΜΗΧΑΝΙΚΟΣ
ΠΤΥΧΙΟΥΧΟΣ Α.Σ.Υ.Θ.
ΑΡΙΘΜ. ΜΗΤΡΩΟΥ Π.Γ.Κ. 204
Γ. ΚΟΝΔΥΛΗ 61 ΚΟΜΟΤΗΝΗ

220

219

Οδός Λαζαρίου



ΕΘΕΩΡΗΘΗ

Κομοτηνή ... 197..

Ο Προϊστάμενος Τμήματος

'Αριθ. ΤΥ. 12379 (10)

Περὶ ἄρσεως ἀναστολῆς οἰκοδομικῶν ἐργασιῶν στὸν συνοικισμὸ Σ.Σ. Λιανοκλαδίου Κοινότητος Σταυροῦ, Ν. Φθιώτιδος.

Ο ΝΟΜΑΡΧΗΣ ΦΘΙΩΤΙΔΟΣ

"Εχοντας ὑπόψη :

1. Τὶς διατάξεις τοῦ ἀπὸ 17.7.1923 Ν.Δ. «περὶ σχεδίων πόλεων» ὅπως τροποποιήθηκαν καὶ συμπληρώθηκαν μέχρι σήμερα.

2. Τὶς διατάξεις τοῦ Ν.3200/1955 «περὶ Διοικητικῆς 'Αποκεντρώσεως».

3. Τὶς διατάξεις τοῦ ἀπὸ 20.6.1955 Β.Δ. «περὶ ἐξαιρέσεως ἀπὸ τῆς κατὰ τὴν παρ. 1 τοῦ ἄρθρου 1 τοῦ Ν.3200/1955 ἁρμοδιότητος τοῦ 'Υπουργείου Δημοσίων "Εργων».

4. Τὶς διατάξεις τοῦ 863/1970 Β.Δ. «περὶ διαρθρώσεως τοῦ 'Υπουργείου Συγκοινωνιῶν καὶ Δημοσίων "Εργων», ὅπως τροποποιήθηκε μὲ τὸ 572/1967 Β.Δ.

5. Τὶς διατάξεις τοῦ 532/1970 Ν.Δ. «περὶ Διοικητικῆς 'Αποκεντρώσεως».

6. Τὶς διατάξεις τοῦ 712/1970 Β.Δ. ὅπως τροποποιήθηκε καὶ συμπληρώθηκε μὲ τὰ 677/71 καὶ 198/72 Β.Δ.

7. Τὶς διατάξεις τοῦ Α.Ν. 314/68, ὅπως τροποποιήθηκε καὶ συμπληρώθηκε μὲ τὸ Ν.Δ. 1018/1971.

8. Τὴ σύμφωνη γνώμη τοῦ Νομαρχιακοῦ Συμβουλίου Δημοσίων "Εργων (Τμῆμα Νομοῦ Φθιώτιδος ὅπως διατυπώνεται στὸ ΙΙ/1978 (θέμα 1ο ἔκτακτο πρακτικό), ἀποφασίζουμε :

'Εγκρίνουμε τὴν ἄρση τῆς ἀναστολῆς τῶν οἰκοδομικῶν ἐργασιῶν στὸν Σ.Σ. Λιανοκλαδίου Κοινότητας Σαυροῦ, ποὺ εἶχε ἐγκριθεῖ ἀρχικῶς μὲ τὴν Τ.Υ.5579/22.5.74 ἀπόφαση τοῦ Νομάρχη Φθιώτιδος καὶ παρατάθηκε μὲ τὴν ἀριθ. Τ.Υ. 13909/17.12.74 νεώτερη ἀπόφαση τοῦ Νομάρχη Φθιώτιδος, ἐπειδὴ δὲν ἐγκρίθηκε ἀκόμη τὸ ρυμοτομικὸ σχέδιο τοῦ ἐν λόγω οἰκισμοῦ καθόσον ἔληξε ἡ προθεσμία ποὺ ὁρίζει τὸ ἄρθρο 8 τοῦ Ν.Δ/τος τῆς 17.7.1923, ὅπως συμπληρώθηκε μὲ τὸ Ν.551/77 ἄρθρο 1 (ΦΕΚ 68Α'/8.3.1977) γιὰ τὴν ἐν λόγω ἀναστολή.

'Η ἀπόφαση αὐτὴ ἰσχύει ἀπὸ τὴ δημοσίευσή της στὴν 'Εφημερίδα τῆς Κυβερνήσεως.

Λαμία, 16 Αὐγούστου 1978

'Ο Νομάρχης κ.ἀ.α.
'Ο Διευθυντὴς 'Εσωτερικῶν
Κ. ΠΑΠΑΔΗΜΗΤΡΙΟΥ

ΑΠΟ ΤΟ ΕΘΝΙΚΟ ΤΥΠΟΓΡΑΦΕΙΟ